
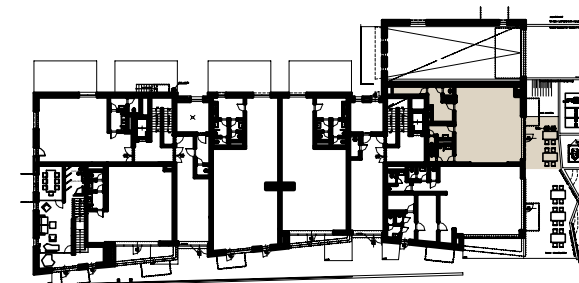


Obchodný priestor 1.01

Podlažie 1

Pôdorys podlažia 1.NP

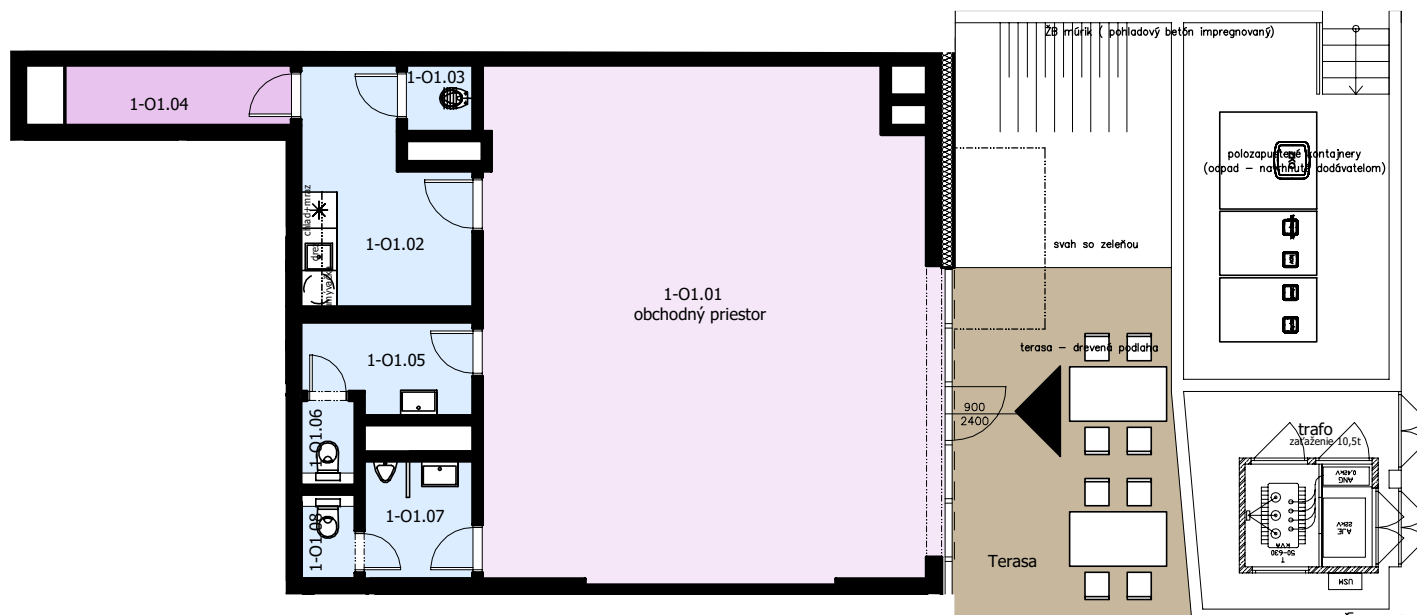


obchodný priestor

PLOCHA 92.93 m²

TERASA 21.62 m²

PLOCHA CELKOM 114.55 m²

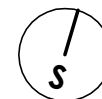

Monet predajné miesto

Sládkovičova 6, 010 01 Žilina

+421 918 900 100 / info@monetzilina.sk

Do výmery predajnej plochy sa započítava aj plocha pod vnútornými priečkami bytu, vrátane plochy okenných a dverných ústupkov. Zakreslené zariadenie a vybavenie je len orientačné a nie je súčasťou dodávky. Rozsah a opis dodávky je uvedený v štandardoch vybavenia, ktoré tvoria prílohu zmluvnej dokumentácie.